


动物房

马路

正门

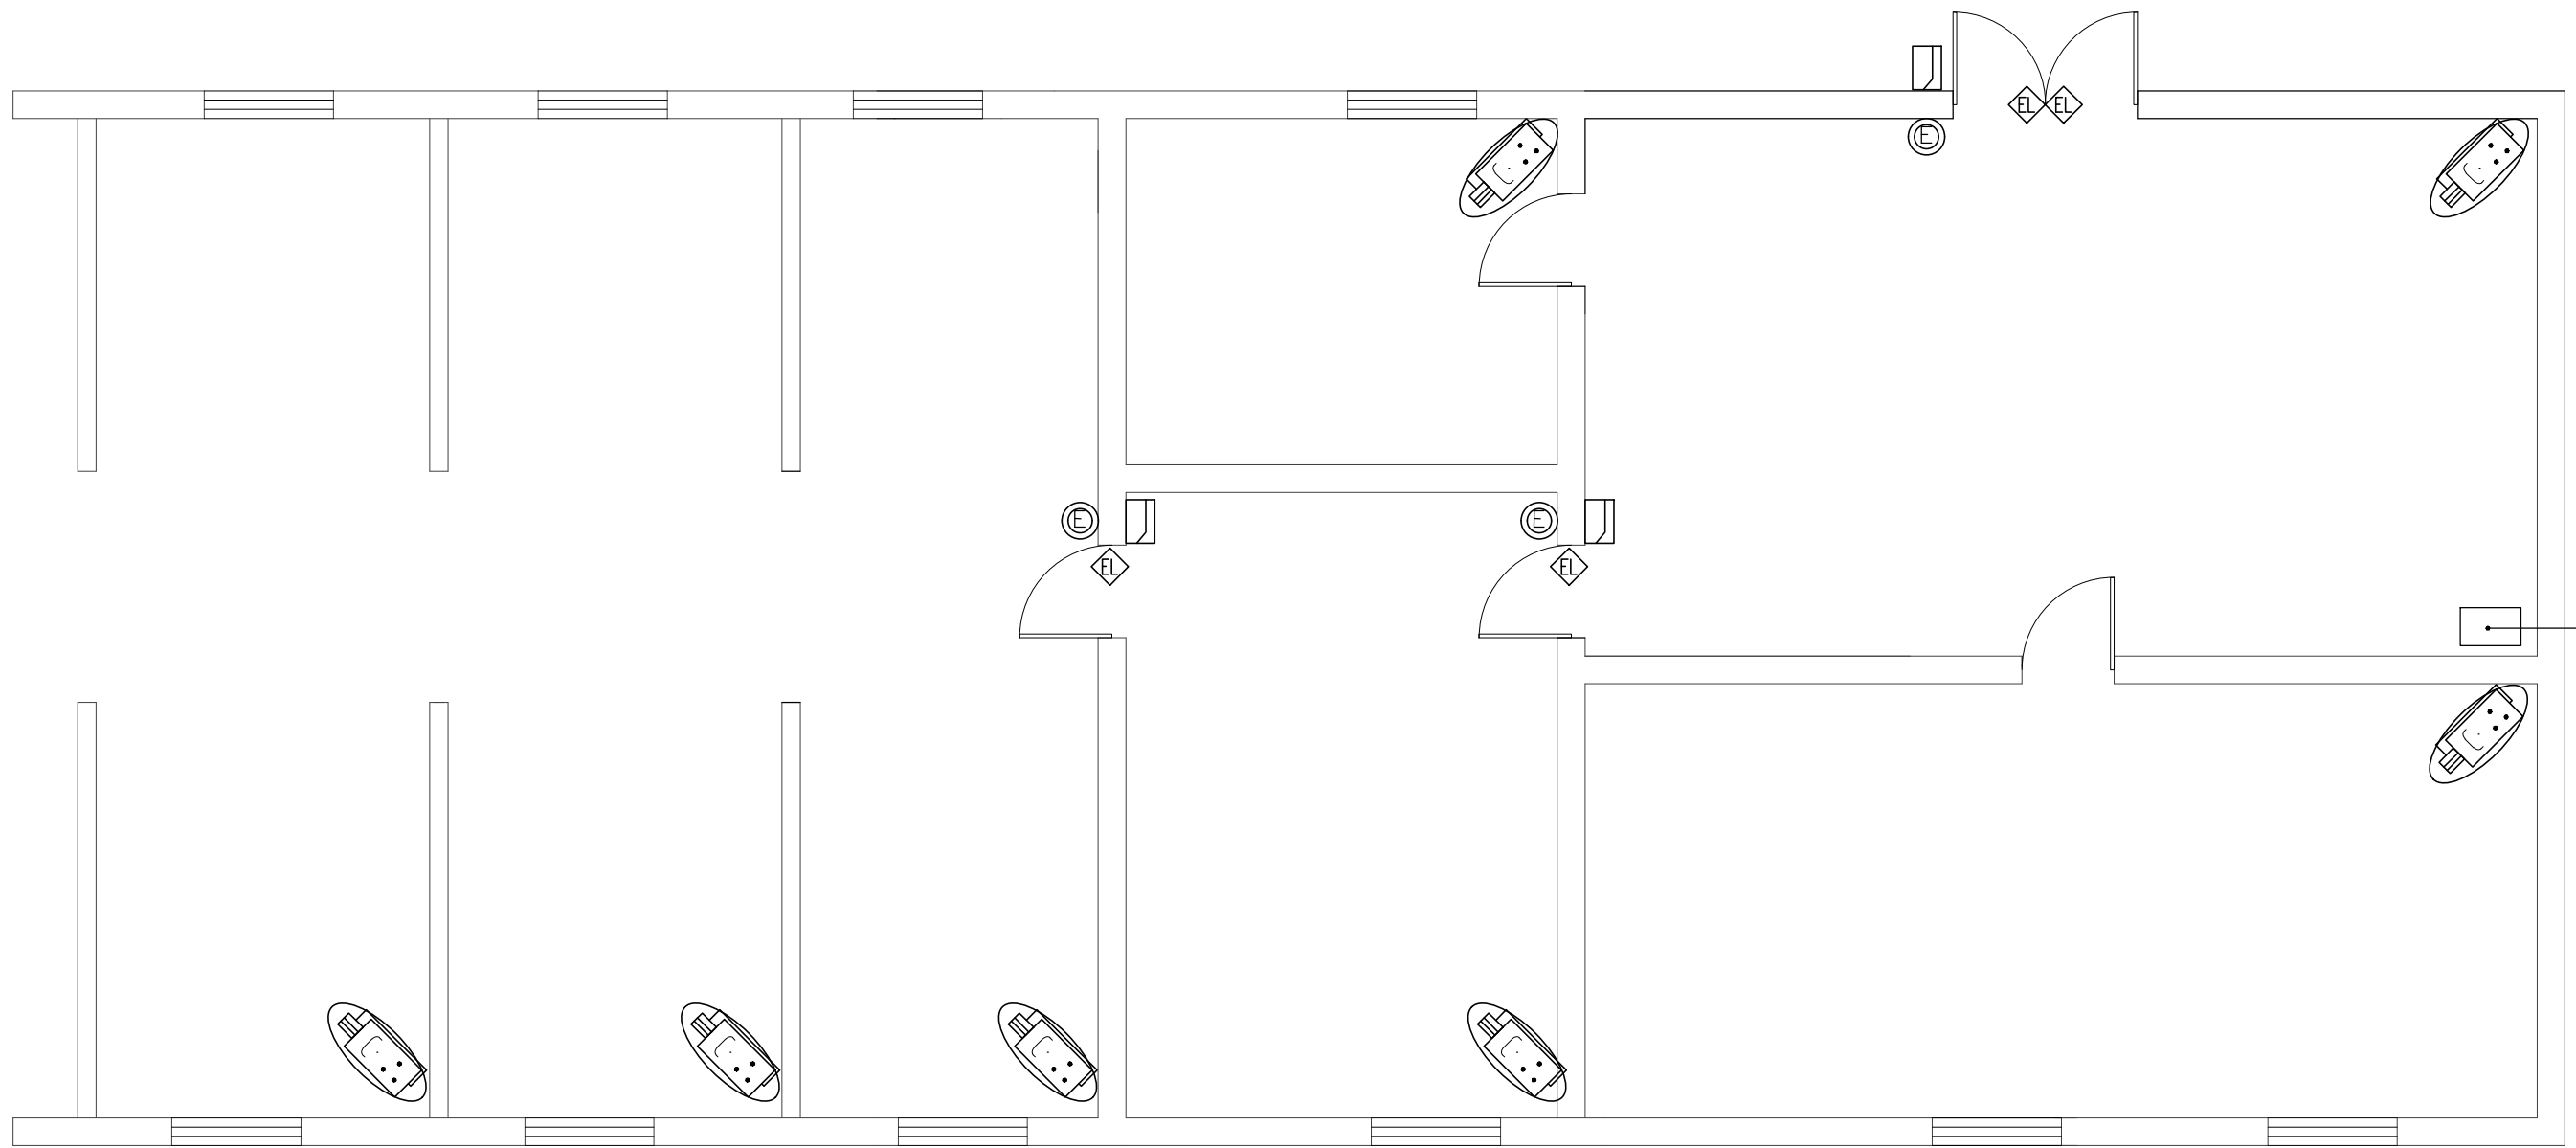

出线至中心实验室原来办公室