


7号楼2楼222房间, 234房间, 235房间新增门禁系统设备安装报价清单

序号	设备名称	品牌	型号	数量	单位
1	门禁读卡器(密码+IC)	海康威视	DS-1102MK	4	台
2	单门磁力锁	海康威视	单门	4	把
3	门禁支架	国产		4	个
4	出门按钮	海康威视		4	个
5	门禁授权	海康威视		4	台
6	四门门禁控制器	海康威视	DS-K2604	1	台
7	门禁专用电源	FGT	DC12V10A	1	台
8	网线	FGT	FGT-AC6-L	400	米
9	电源	FGT	RVV2*1.0	400	米
10	信号线	国产	RVV4*1.0	400	米
11	PVC线槽		3*1.5	20	米

序号	图例	名称
1		门禁读卡器
2		双门磁力锁
3		单门磁力锁
4		出门按钮
5		4门门禁控制器
6		

7号楼二层银屑病研究中心弱电平面图 1:100

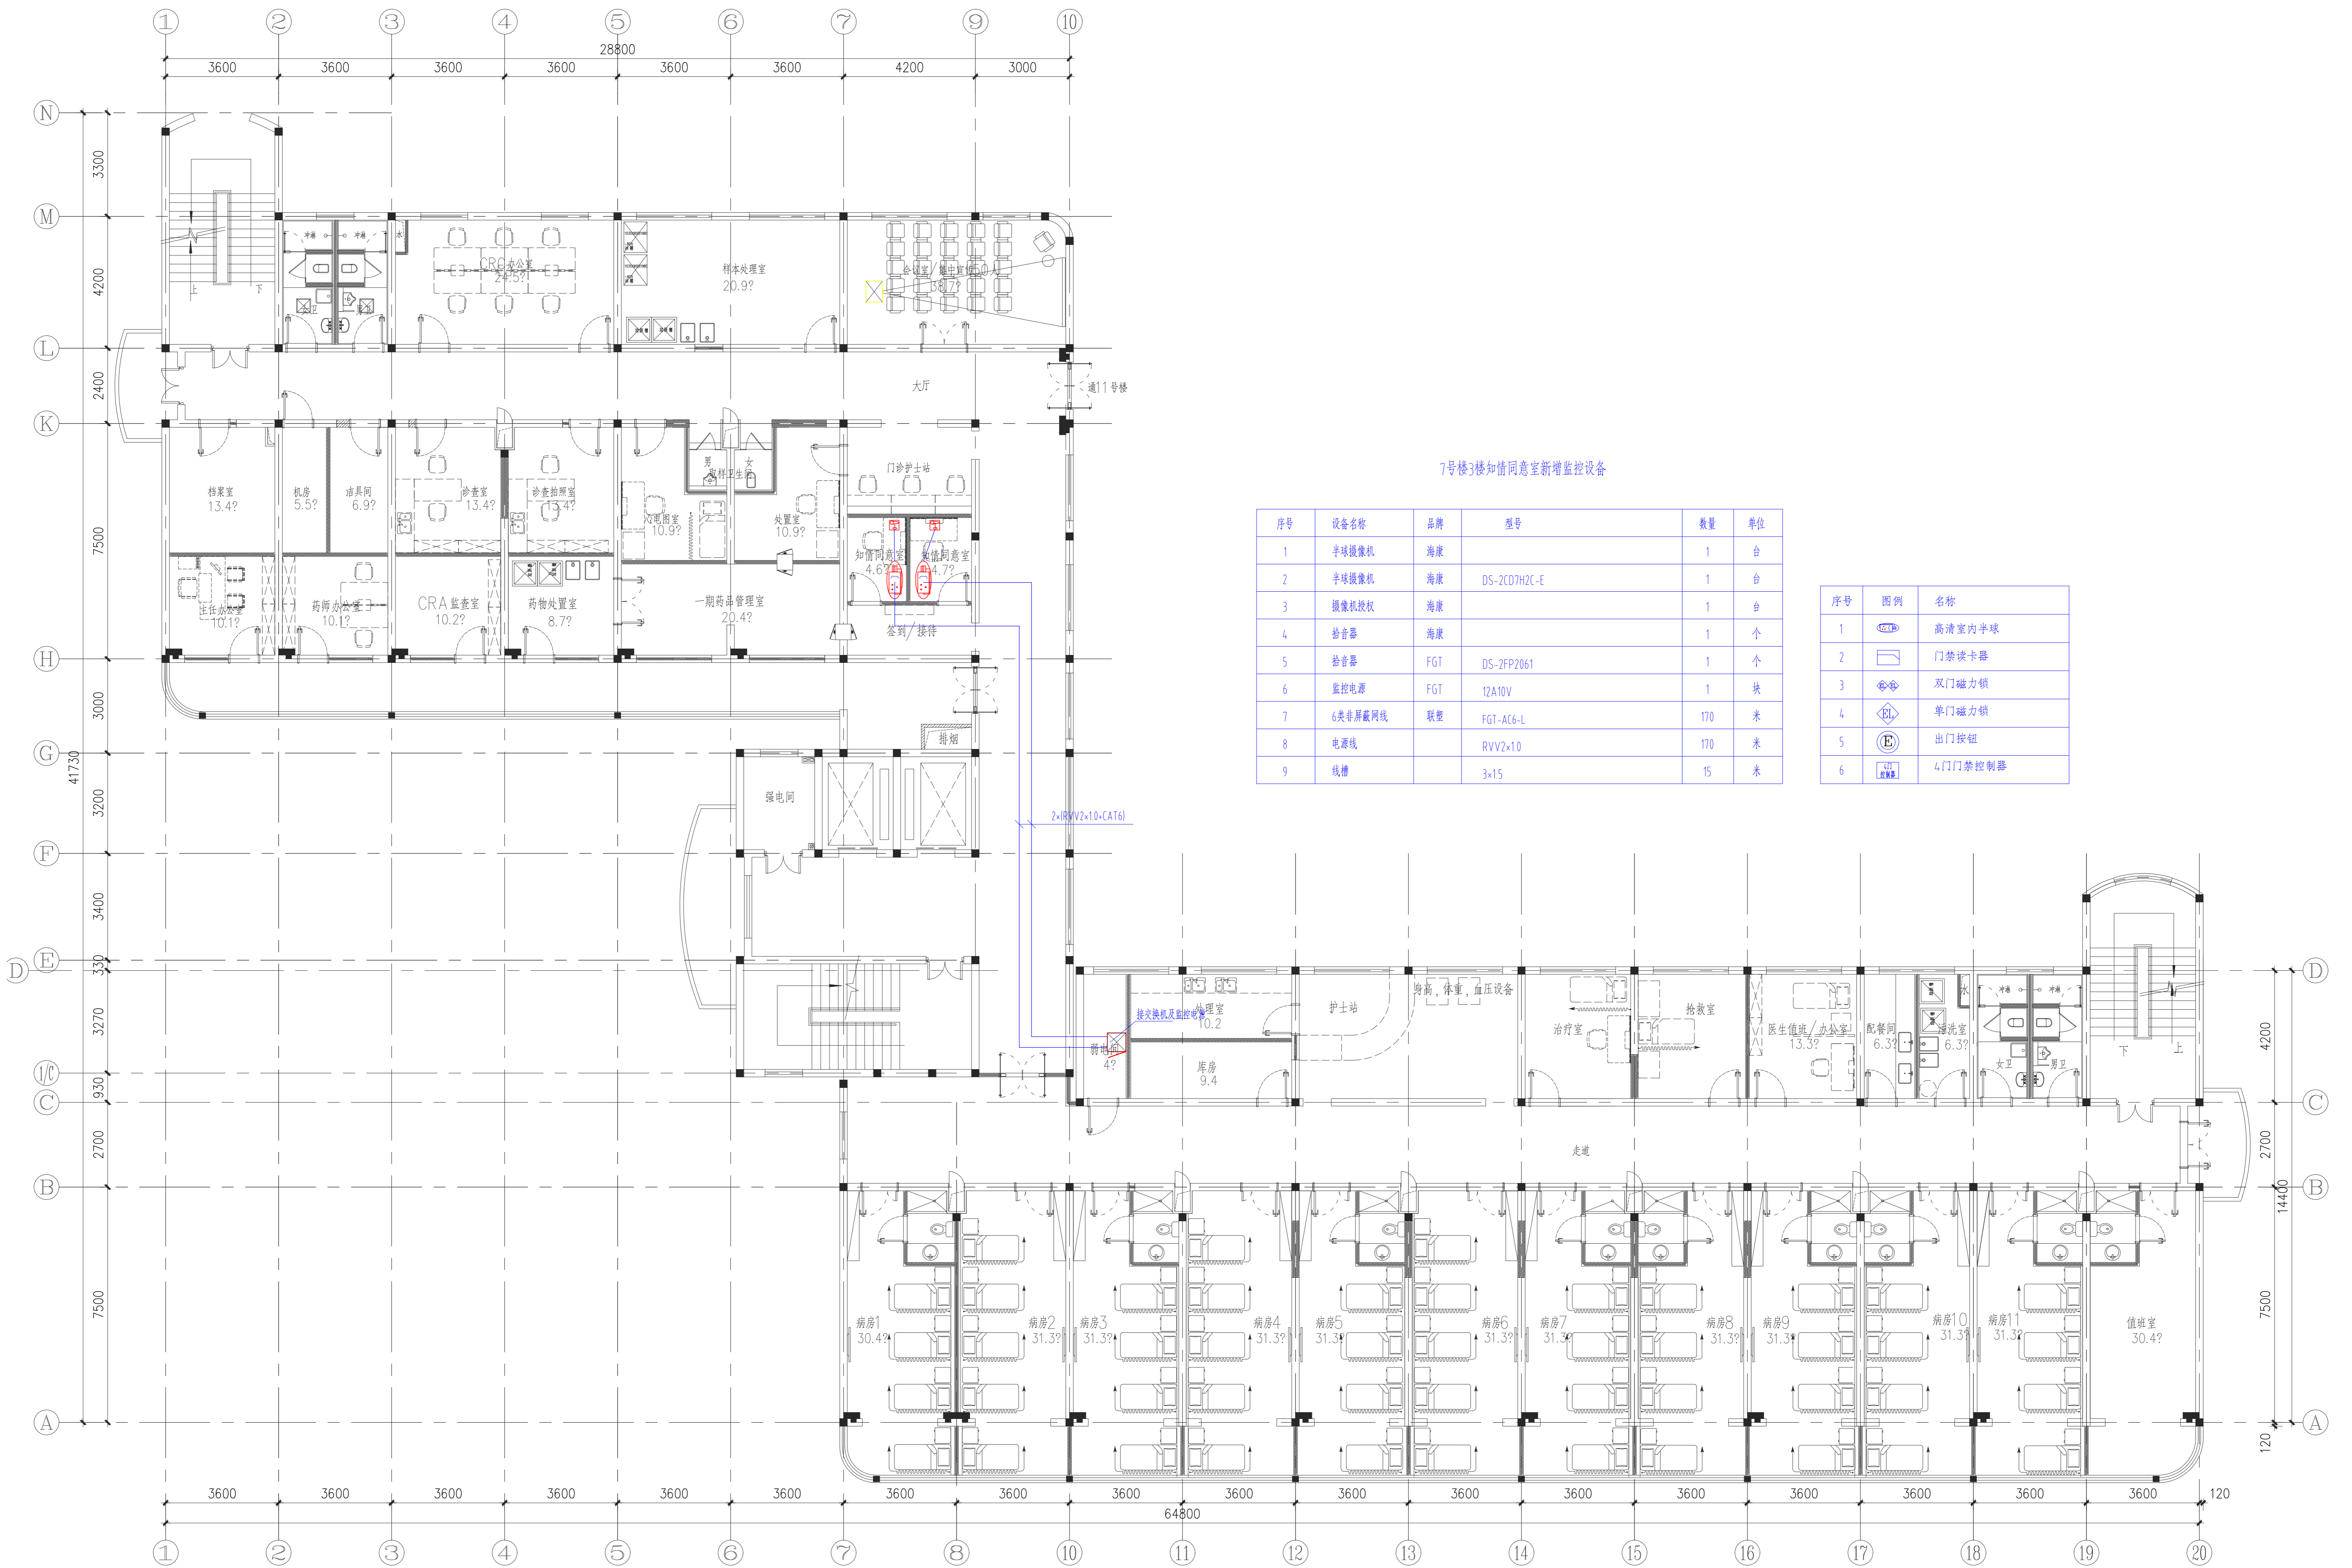

7号楼3楼知情同意室新增监控设备

序号	设备名称	品牌	型号	数量	单位
1	半球摄像机	海康		1	台
2	半球摄像机	海康	DS-2CD7H2C-E	1	台
3	摄像机授权	海康		1	台
4	拾音器	海康		1	个
5	拾音器	FGT	DS-2FP2061	1	个
6	监控电源	FGT	12A10V	1	块
7	6类非屏蔽网线	联塑	FGT-AC6-L	170	米
8	电源线		RVV2x10	170	米
9	线槽		3x15	15	米

序号	图例	名称
1		高清室内半球
2		门禁读卡器
3		双门磁力锁
4		单门磁力锁
5		出门按钮
6		4门门禁控制器

7号楼三层一期临床和重点实验室弱电平面图 1:100